NEUORDNUNG POSTAREAL STUTTGART UNTERTÜRKHEIM

Grundriss Erdgeschoss M 1:200

Ansicht von Nordwest M 1:200

Ansicht von Südost M 1:200

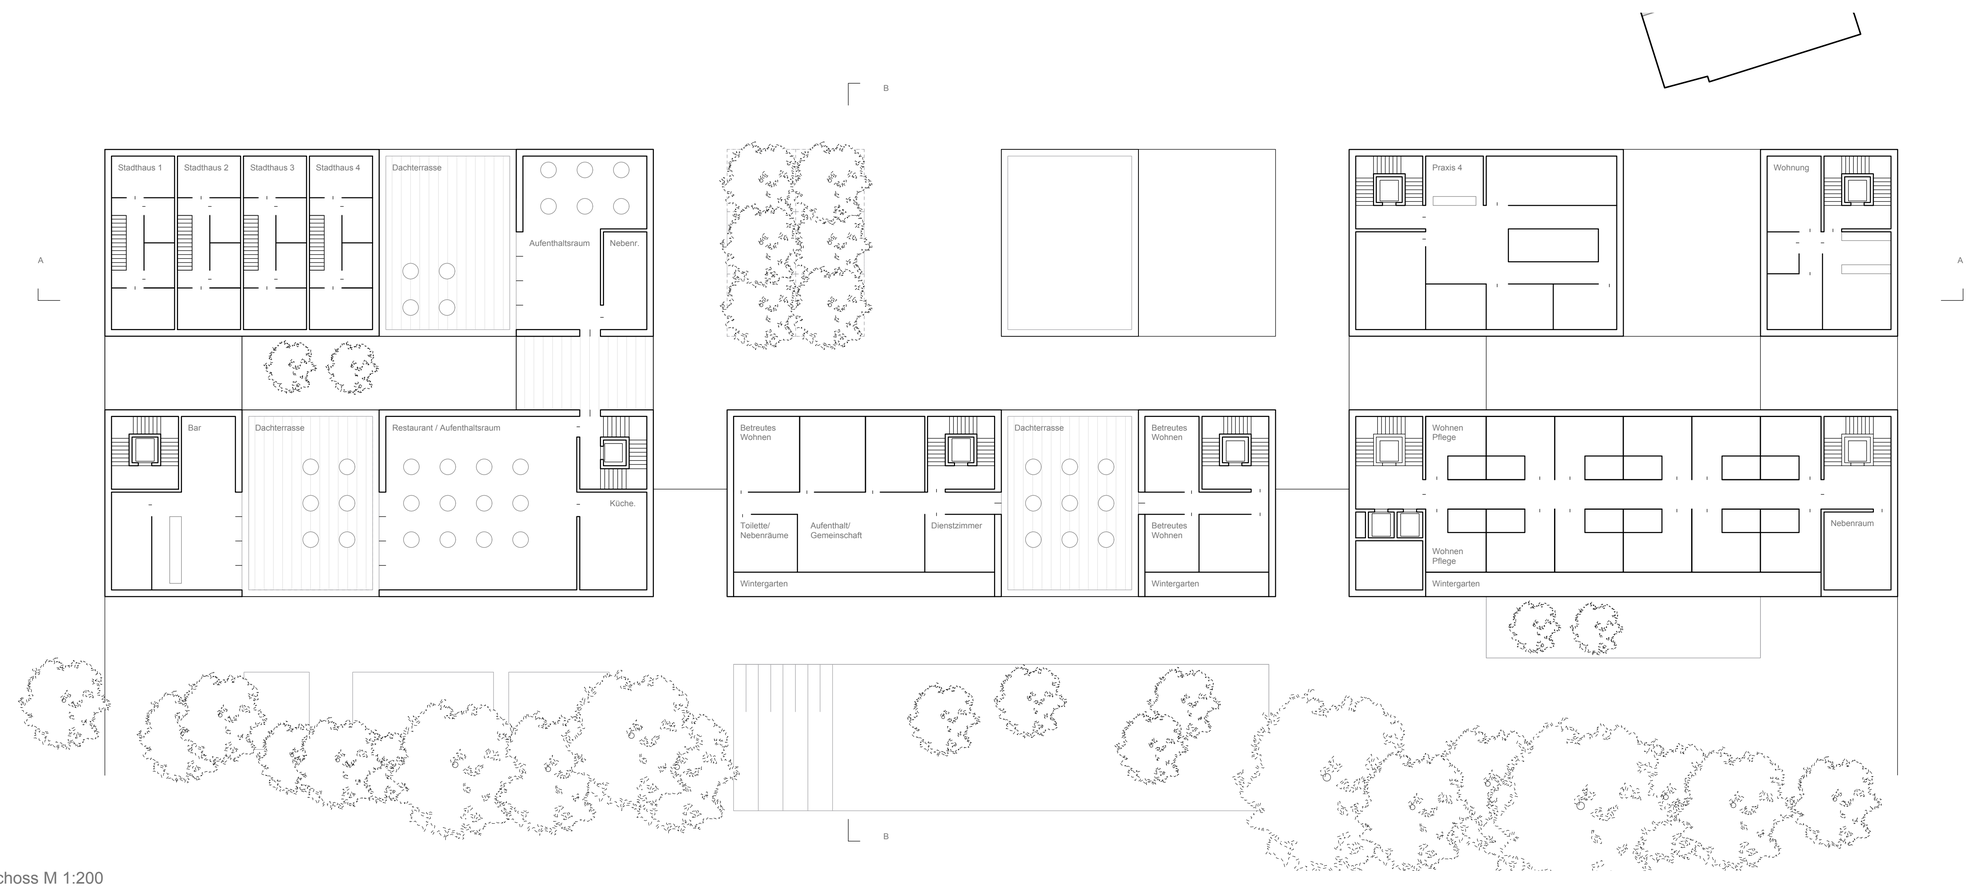

Grundriss 3. Obergeschoss M 1:200

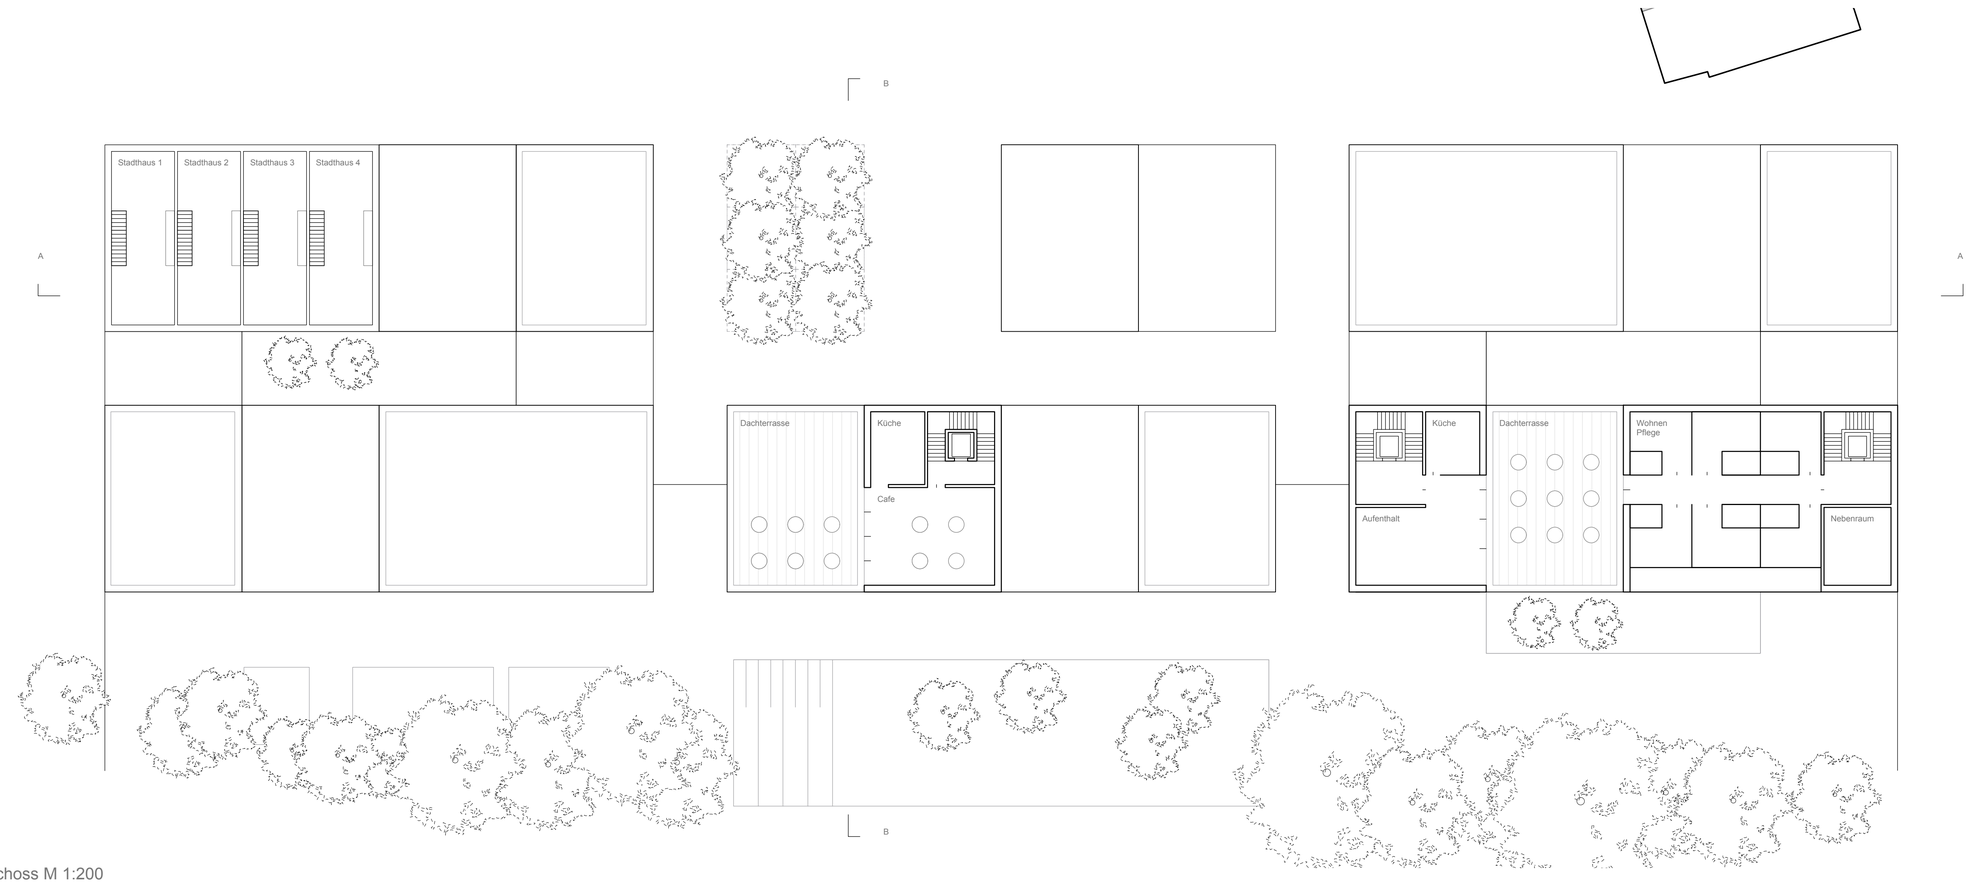

Grundriss 4. Obergeschoss M 1:200