





Perspektive Quartiersplatz



Perspektive Leonhard-Schmid-Platz

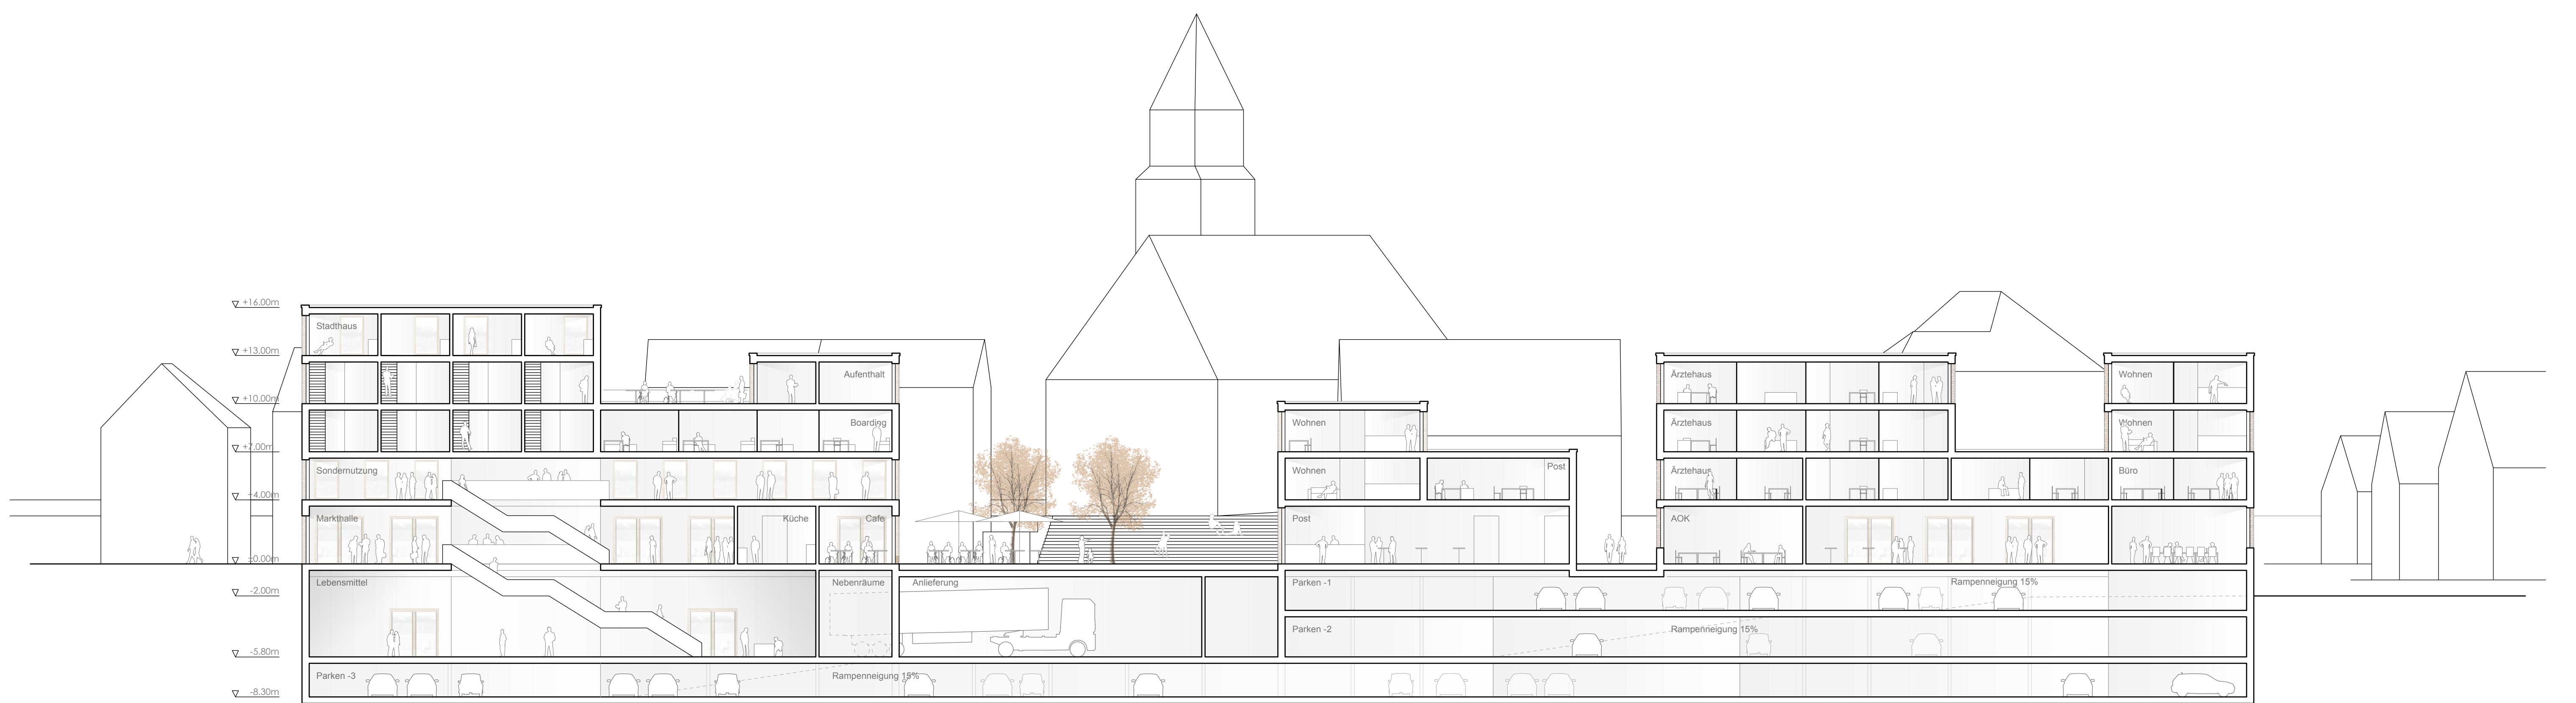

Schnitt A-A M 1:200

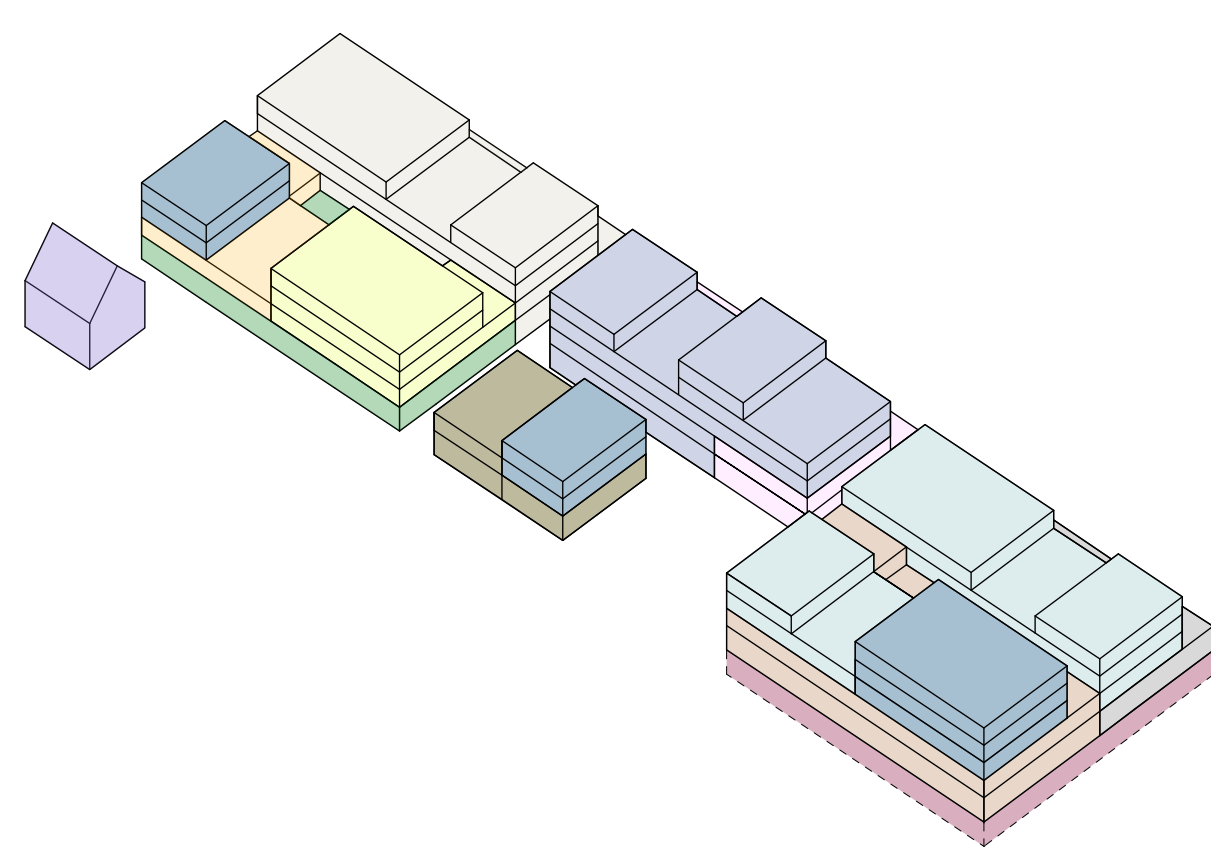


- Pflegewohnen
- Boardinghouse
- Büro
- Markthalle & Bürgerzentrum
- ADK
- Drogeriemarkt
- Wohnen
- Lebensmittel
- Ärztehaus
- Betreutes Wohnen
- Post
- Optik
- Kindertagesstätte


Nutzungsverteilung



Schnitt B-B M 1:200

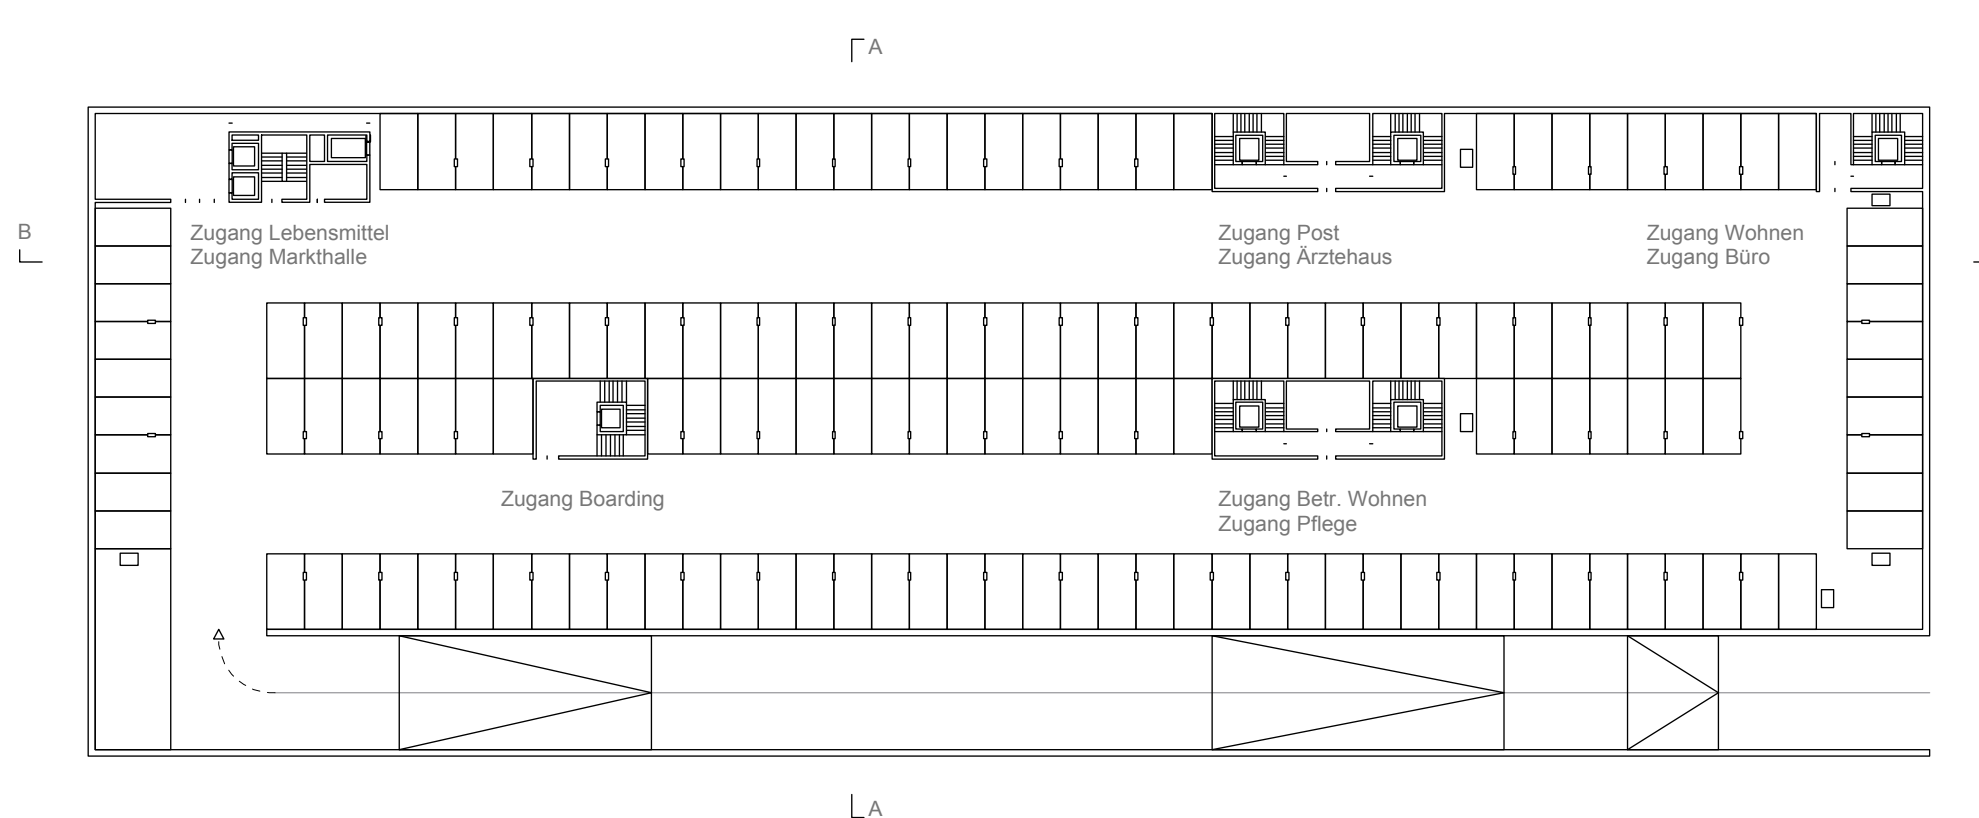

Grundriss 3. Untergeschoss M 1:500

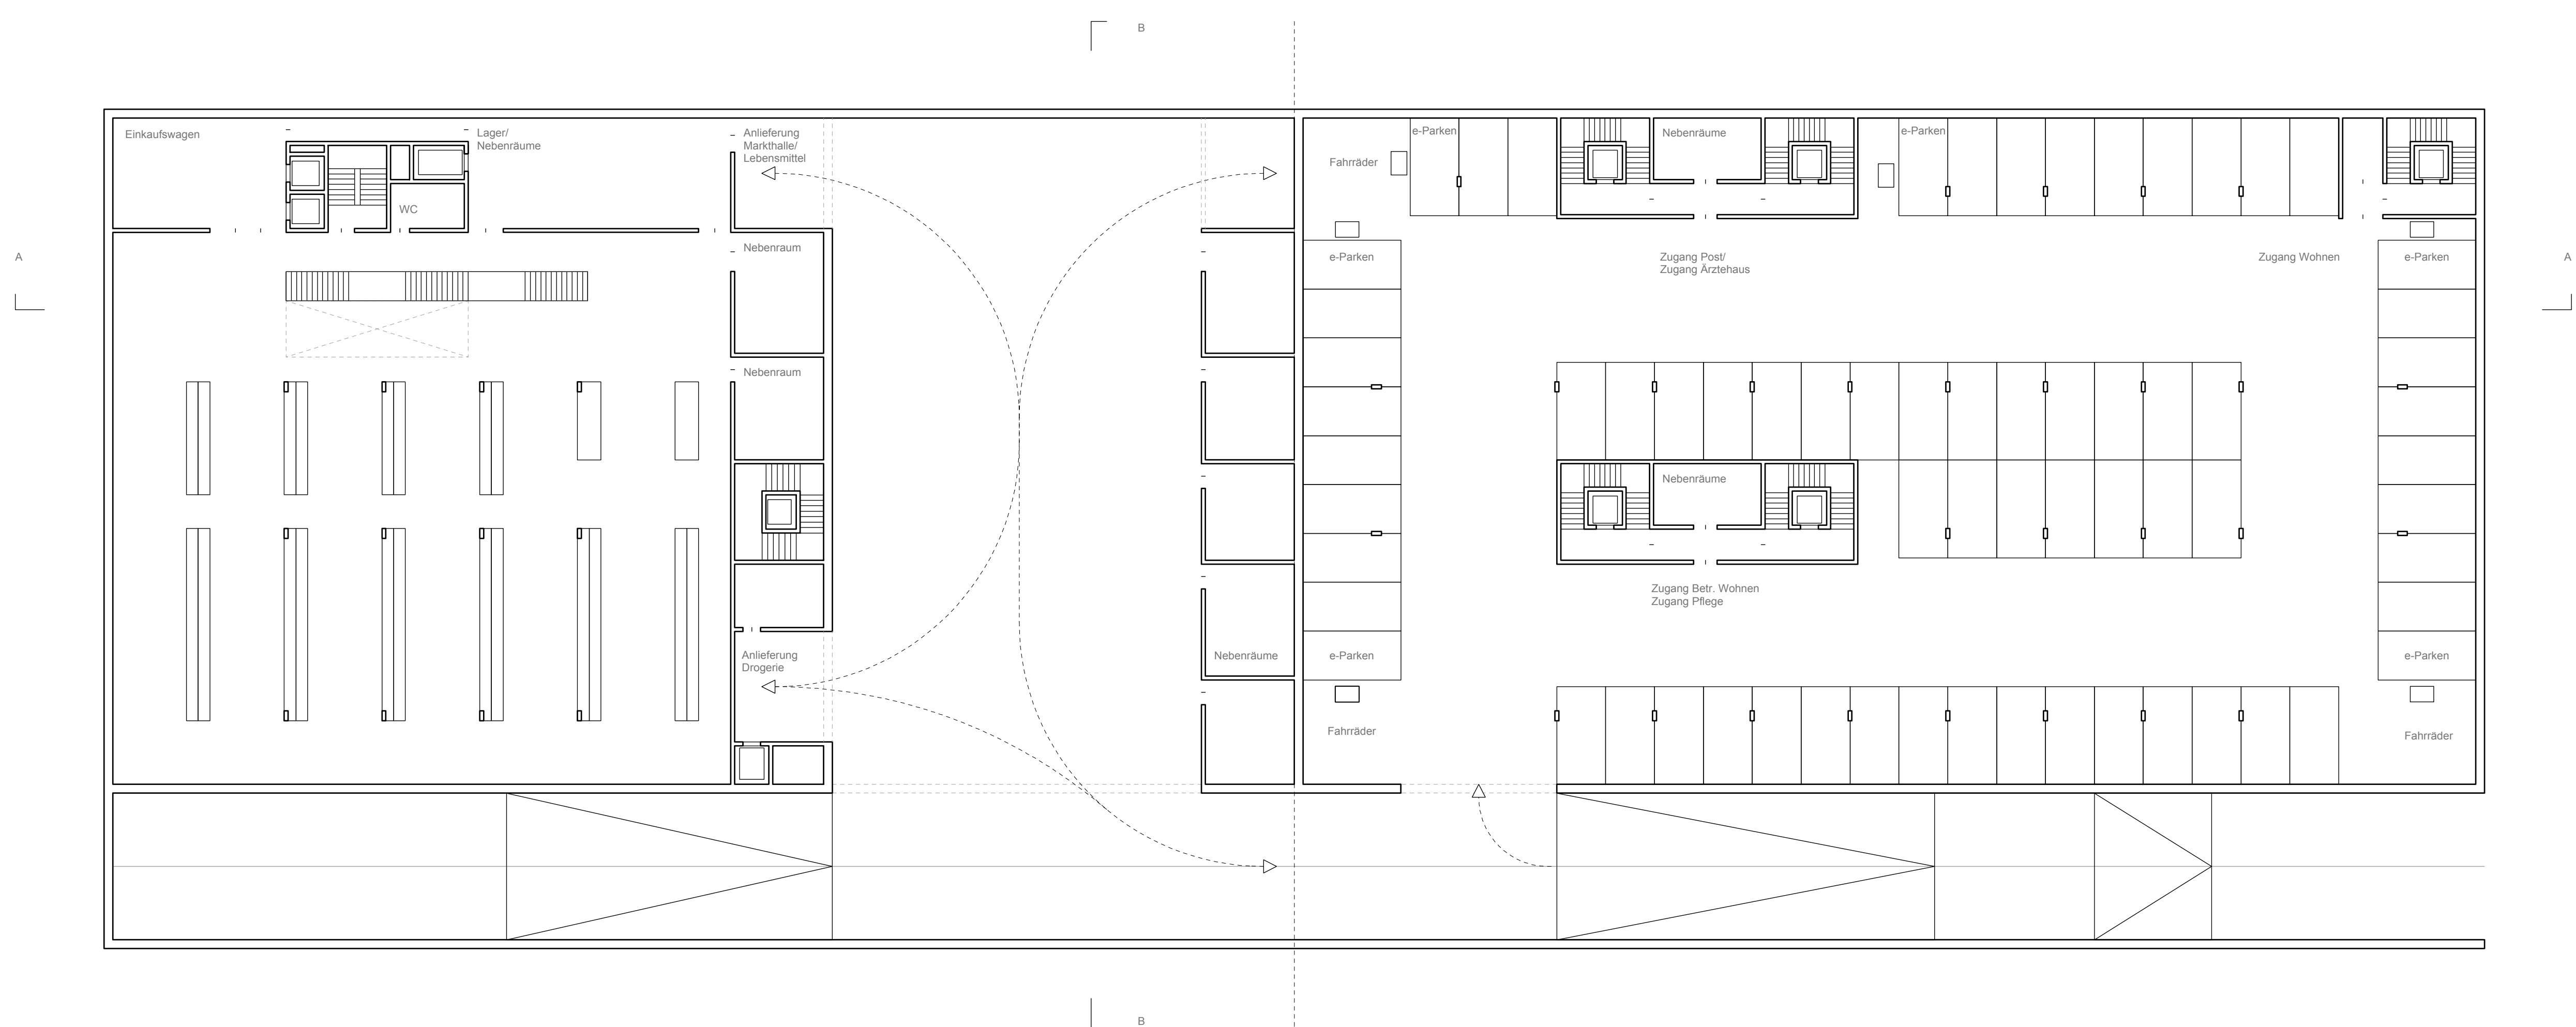

Grundriss 2. Untergeschoss M 1:200

Grundriss 1. und 2. Untergeschoss M 1:200

