UNTERSCHIEDLICH CHARAKTERISTISCHE QUARTIERE REIHEN SICH ENTLANG DER NEUEN ACHSE:
DAS EUROPAVIERTEL AM SCHLOSSPARK, DAS QUARTIER PARKSIDE AN DER MITTNACHTSTRASSE,
DAS GRÜNE CAMPUS-QUARTIER UND DAS STUTTGARTER UPTOWN AM SCHLOSS ROSENSTEIN.

PARALLEL ZUM HISTORISCHEN NATURDENKMAL DER MIT PLATANEN BESTANDENEN
FELIX-MENDELSSOHN-BARTHOLDY-ALLEE IST DIE ACHSE ALS MOBILITÄTS- INFRASTRUKTUR
UND ENERGIEBAND AUSGEBAUT.
DURCH FREEFLOATING E-MOBILITY UND SUPER-CYCLE-HIGHWAY SIND DER BAHNHOF BAD
CANNSTATT UND DER NORDBAHNHOF IN NUR 10 MINUTEN ERREICHBAR.

Perspektivische Darstellung

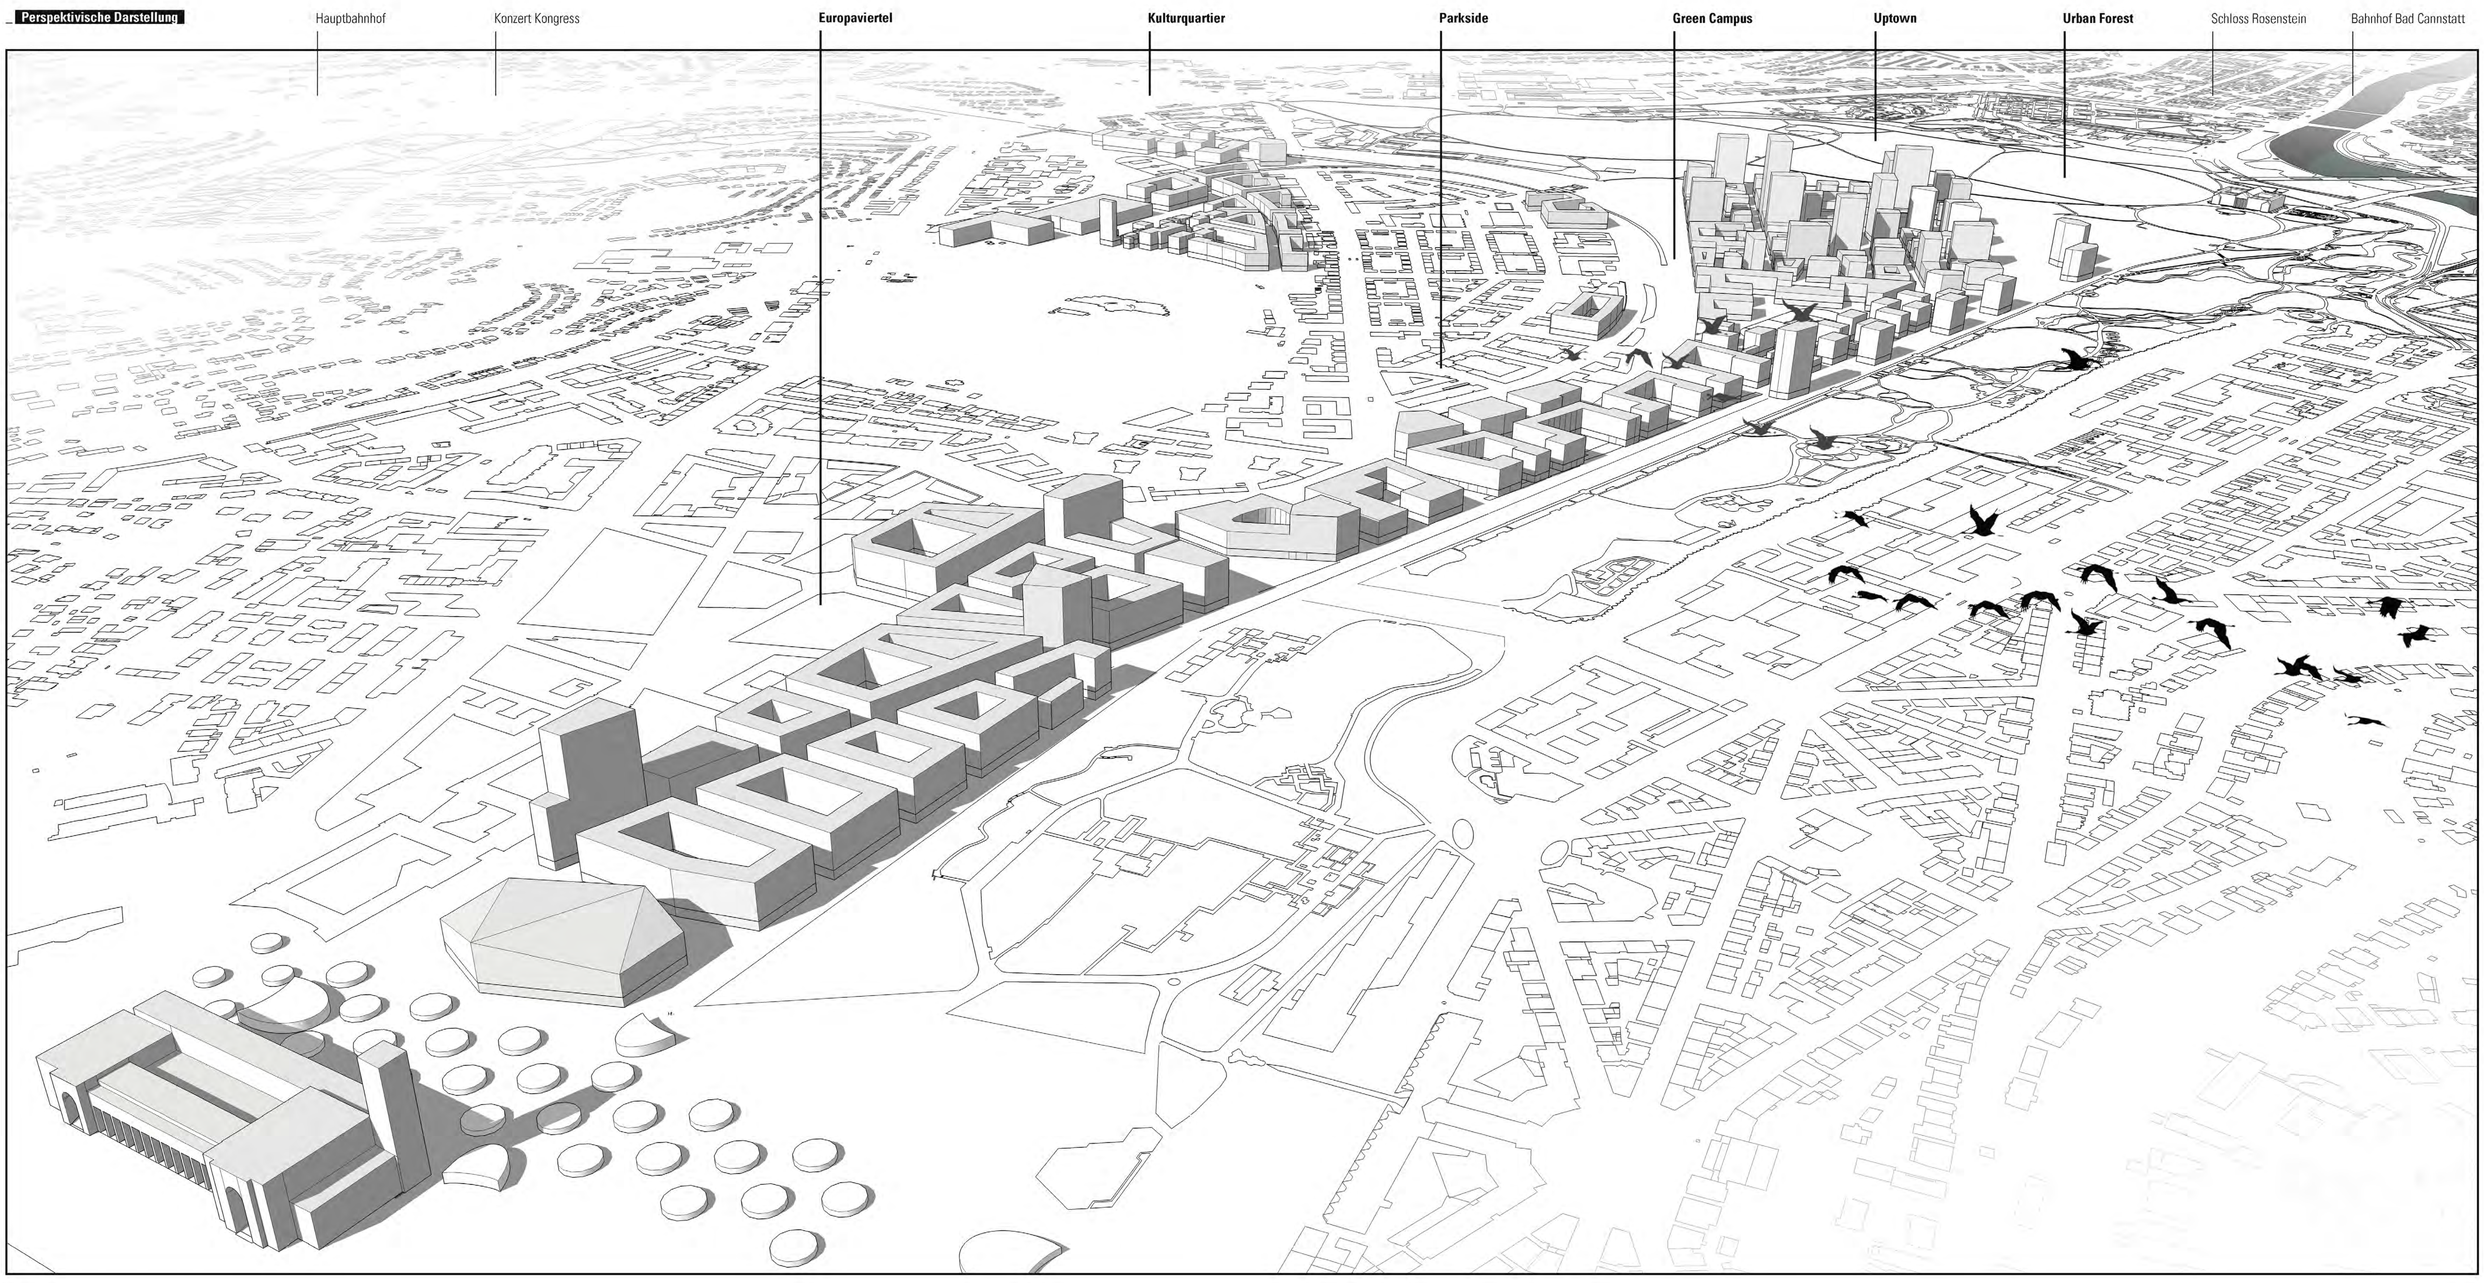

Vertiefungsbereich Schnitt A-A / M 1:500

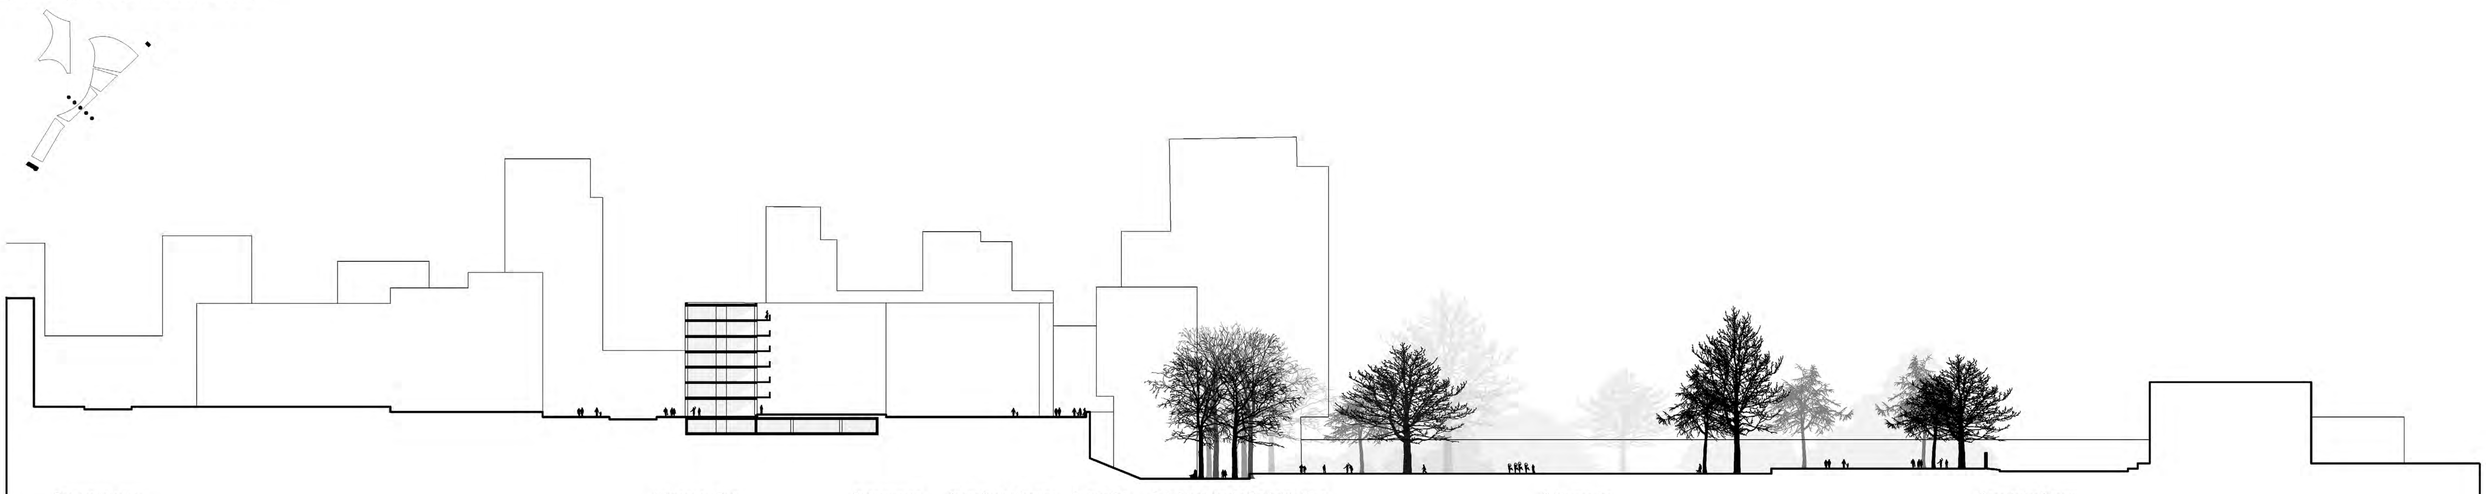

Vertiefungsbereich Schnitt B-B / M 1:500
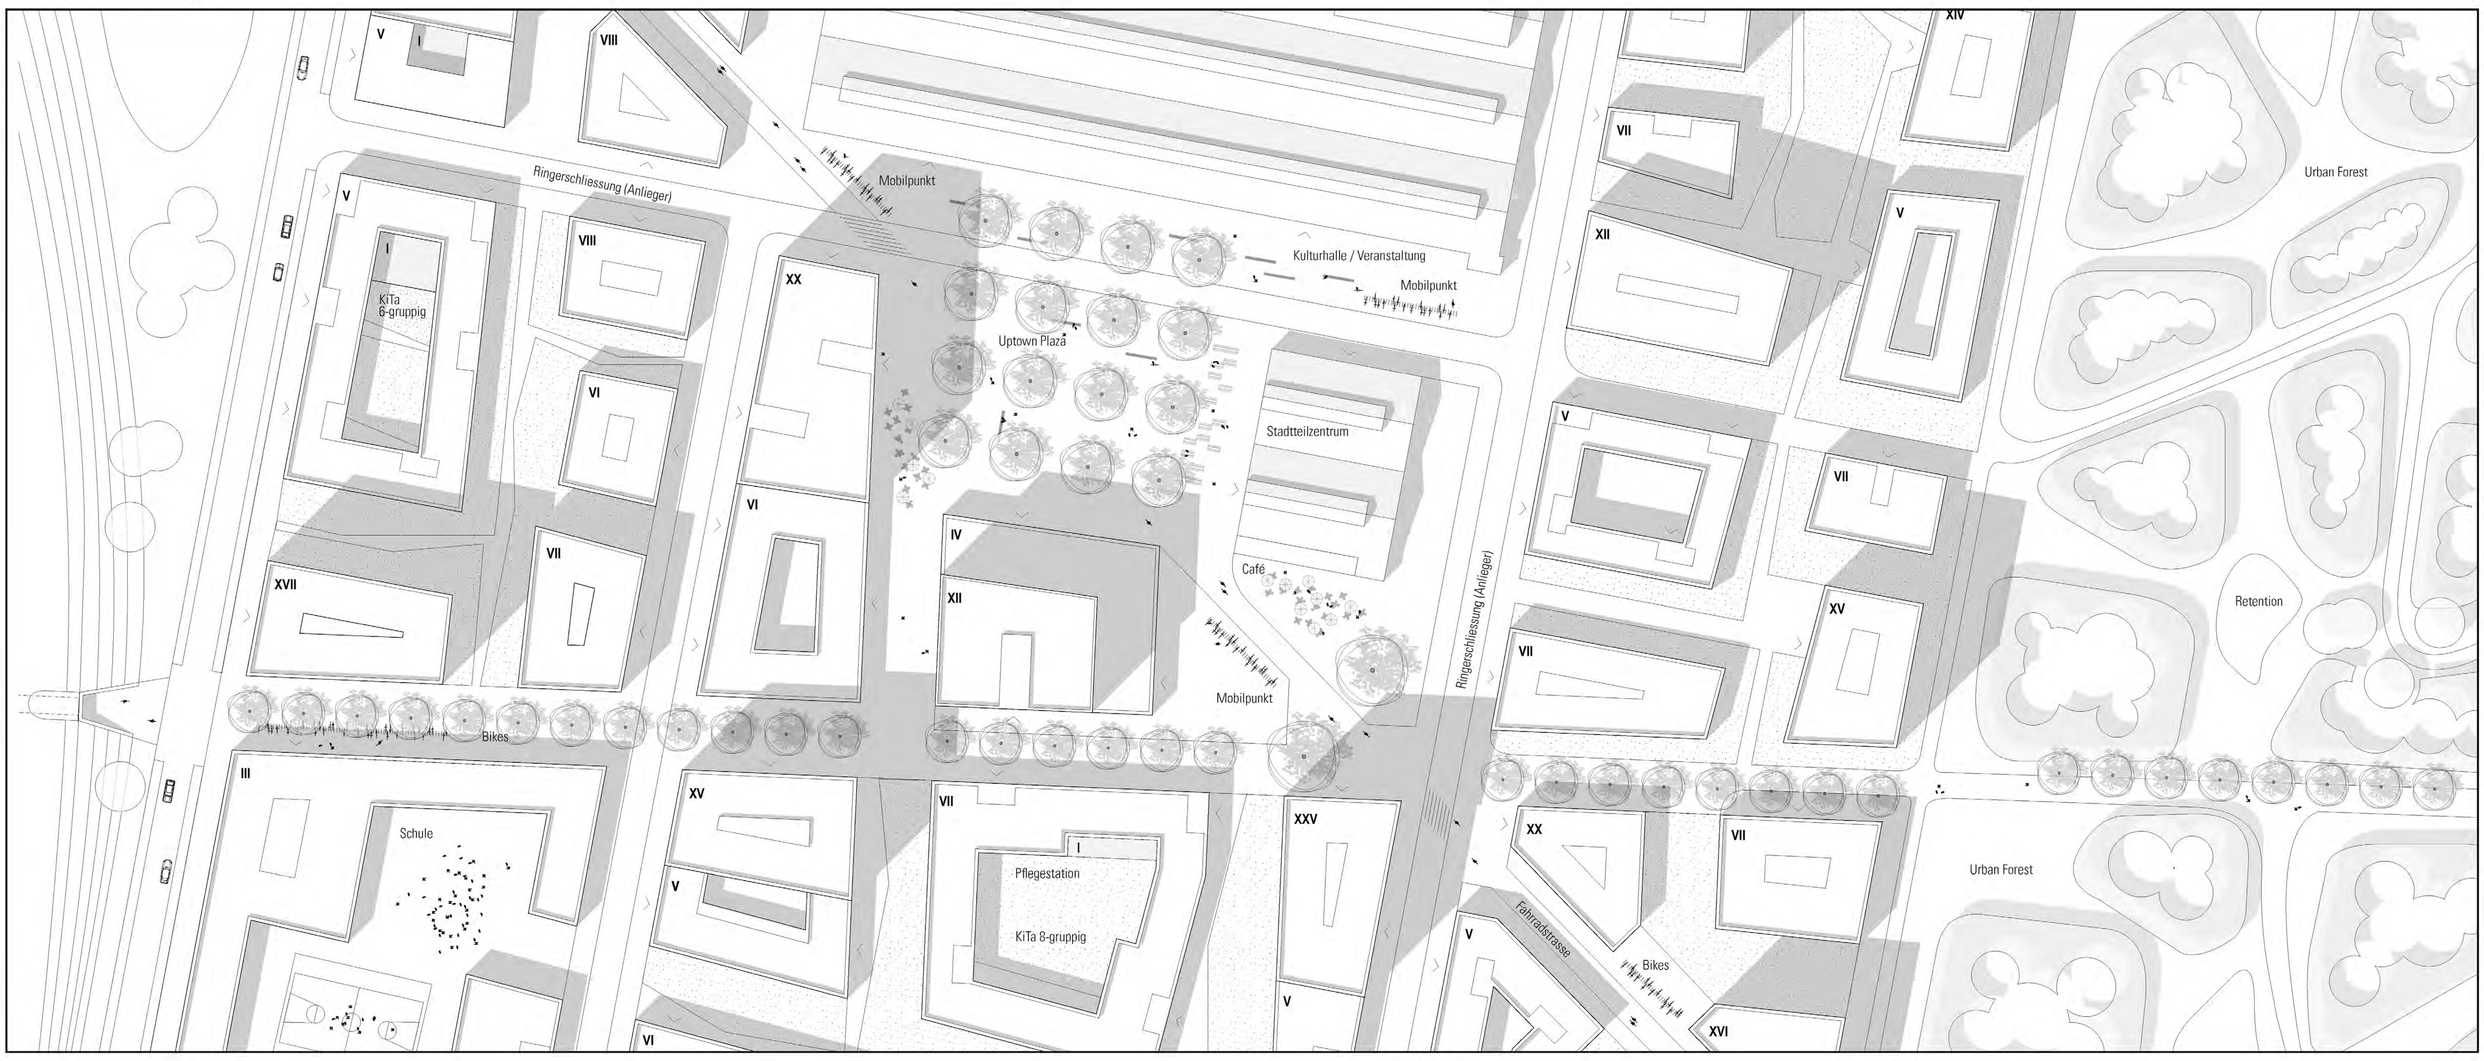
Vertiefungsbereich M 1:500 N